




ŠESTIGARSONKA 1x




ČTYŘGARSONKA a 1x



ČTYŘGARSONKA b 3x

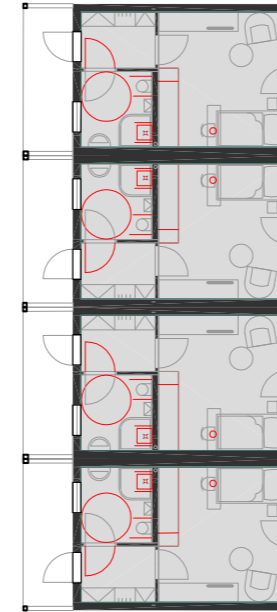


DVOUGARSONKA 1x

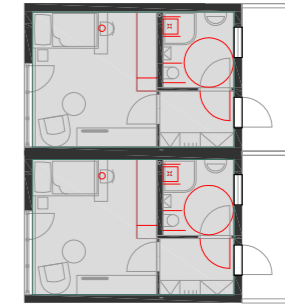


SESTAVA BYTŮ PRO DVOJICI a 2x




SESTAVA BYTŮ PRO DVOJICI b 1x

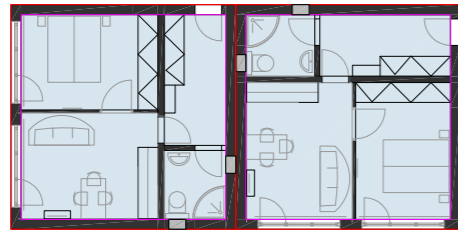

SESTAVA BYTŮ PRO DVOJICI b 1x

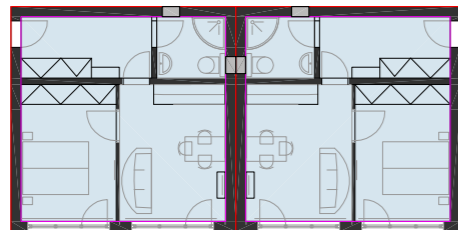


BYT PRO DVOJICI b 1x

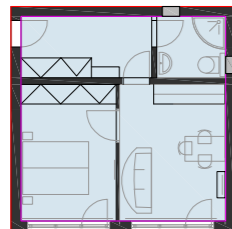


VÍCEDRUHOVÁ SESTAVAa 1x




VÍCEDRUHOVÁ SESTAVAb 1x

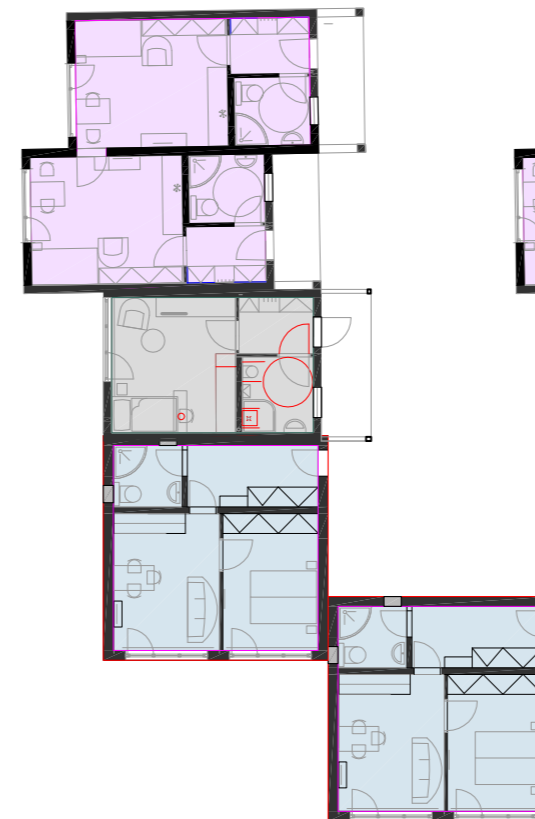


SPOJITELNÁ DVOUGARSONKA 1x

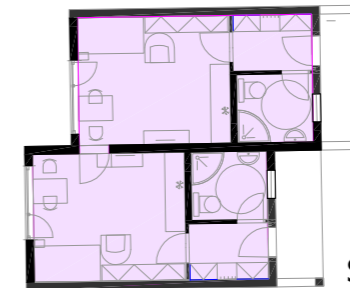

SESTAVA SPOJITELNÝCH DVOUGARSONKA 1x

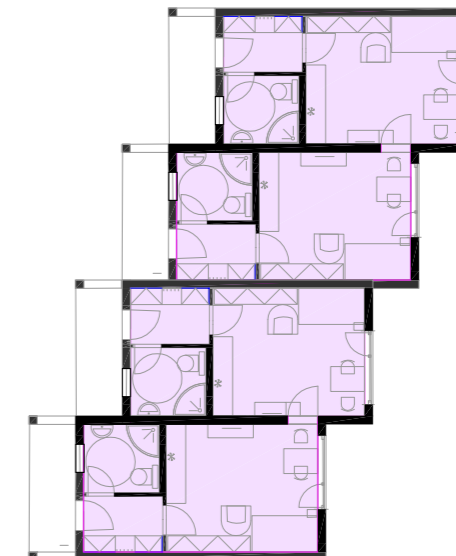

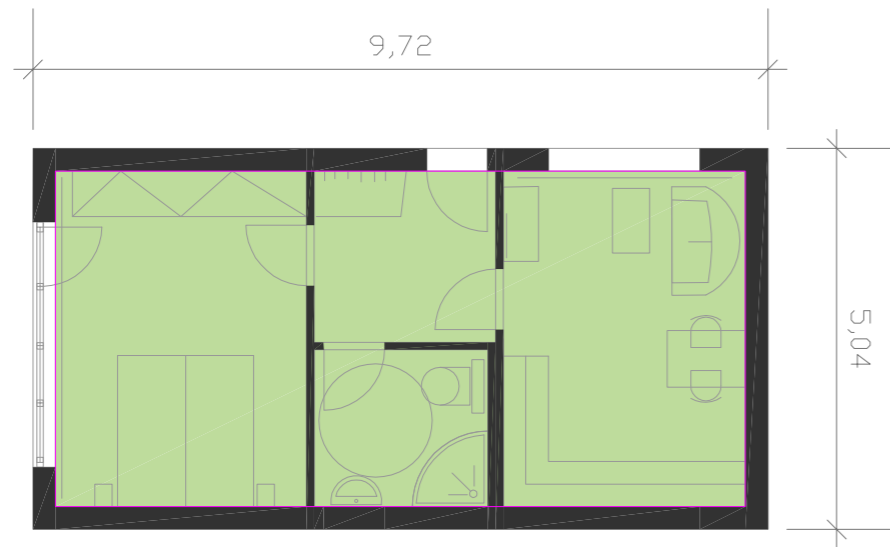

BYT PRO DVOJICI A



zastavěná plocha **50,0 m**

Počet jednotek v návrhu samostatně i v sestavách **4x**

GARSONKA 1x

zastavěná plocha **30,4 m**

Počet jednotek v návrhu samostatně i v sestavách **29x**

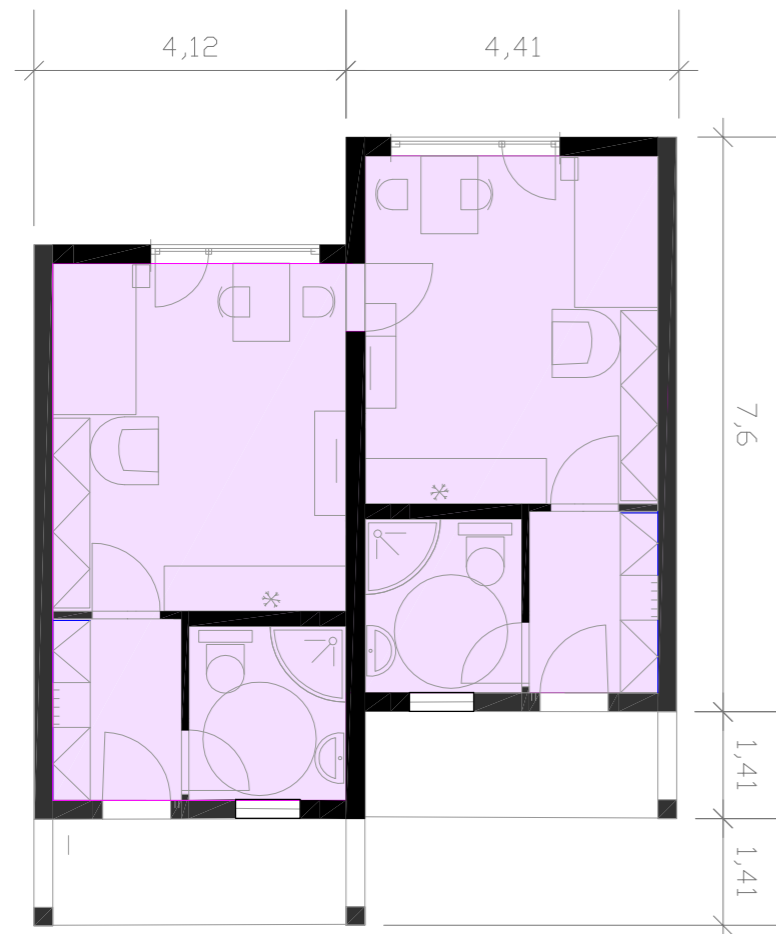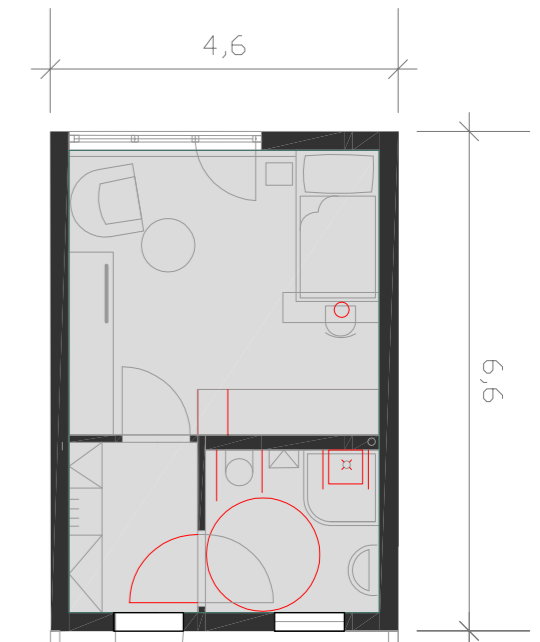

SPOJITELNÁ DVOUGARSONKA


zastavěná plocha **65,0 m**

Počet jednotek v návrhu samostatně i v sestavách **5x**

BYT PRO DVOJICI B

zastavěná plocha **46,4 m**


Počet jednotek v návrhu samostatně i v sestavách **8x**

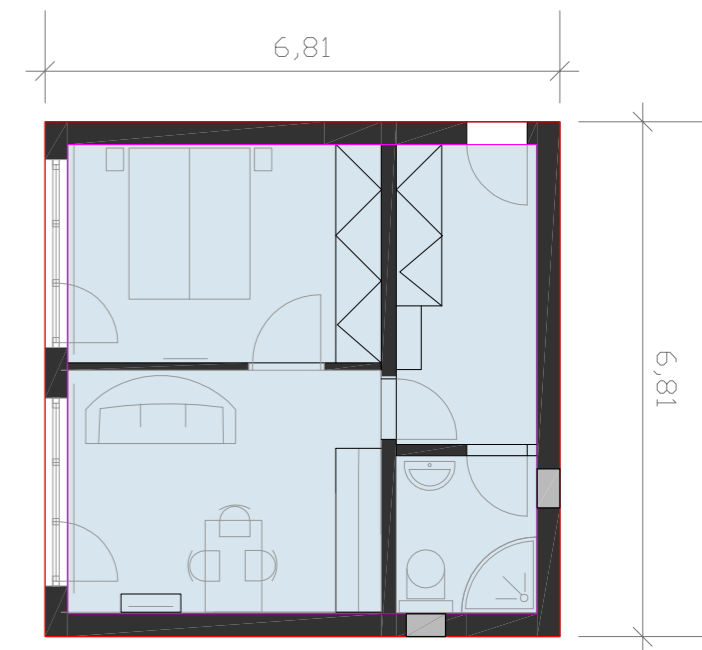




pohled jihozápadní


pohled jihovýchodní

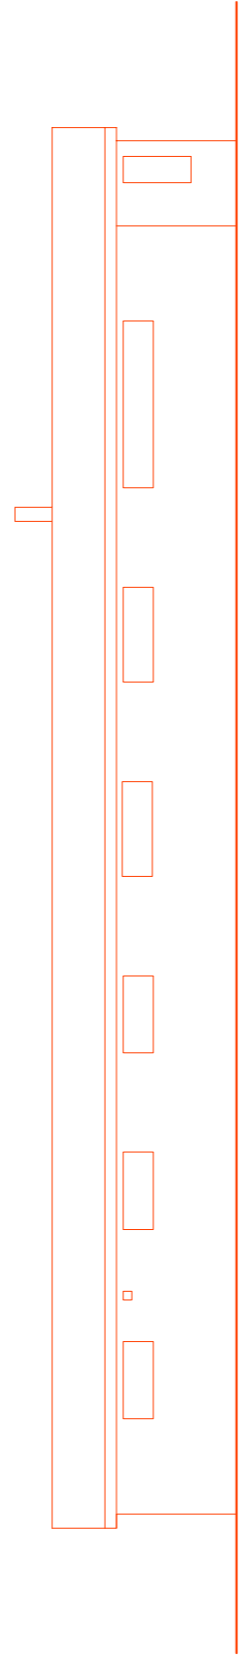


pohled jinoýchodní

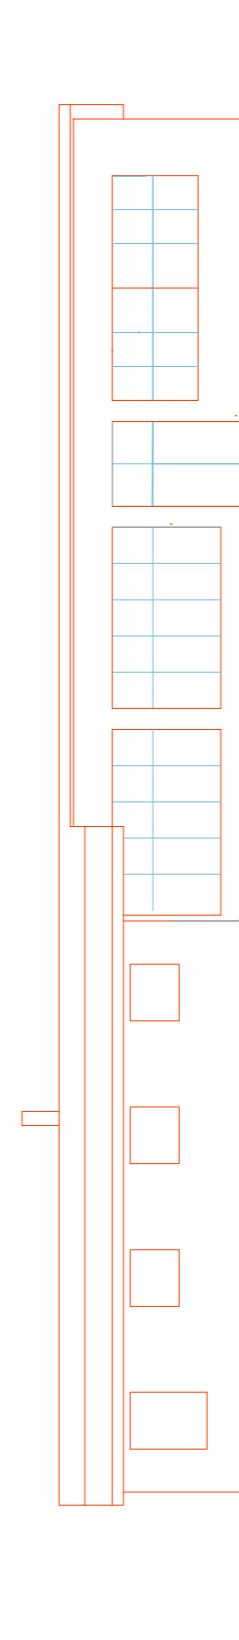

pohled severozápadní A

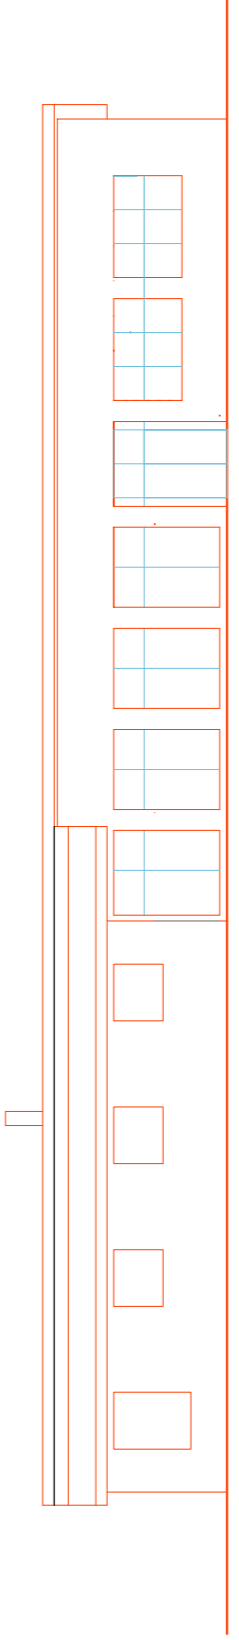


pohled severozápadní B

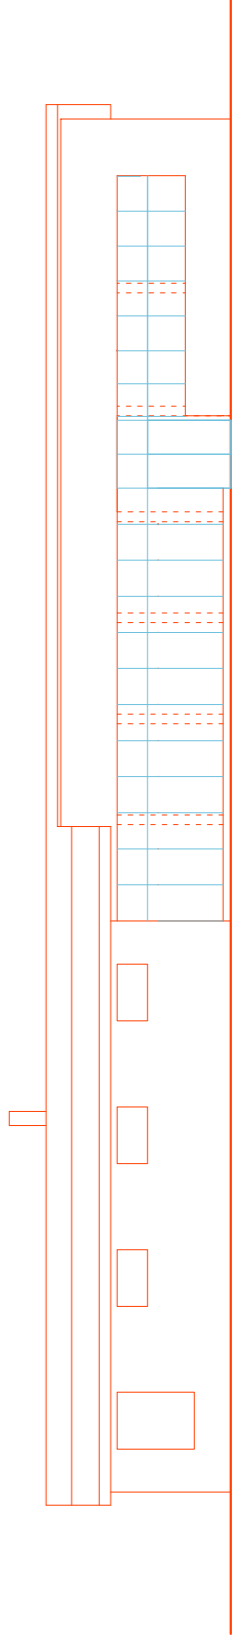

pohled severozápadní C



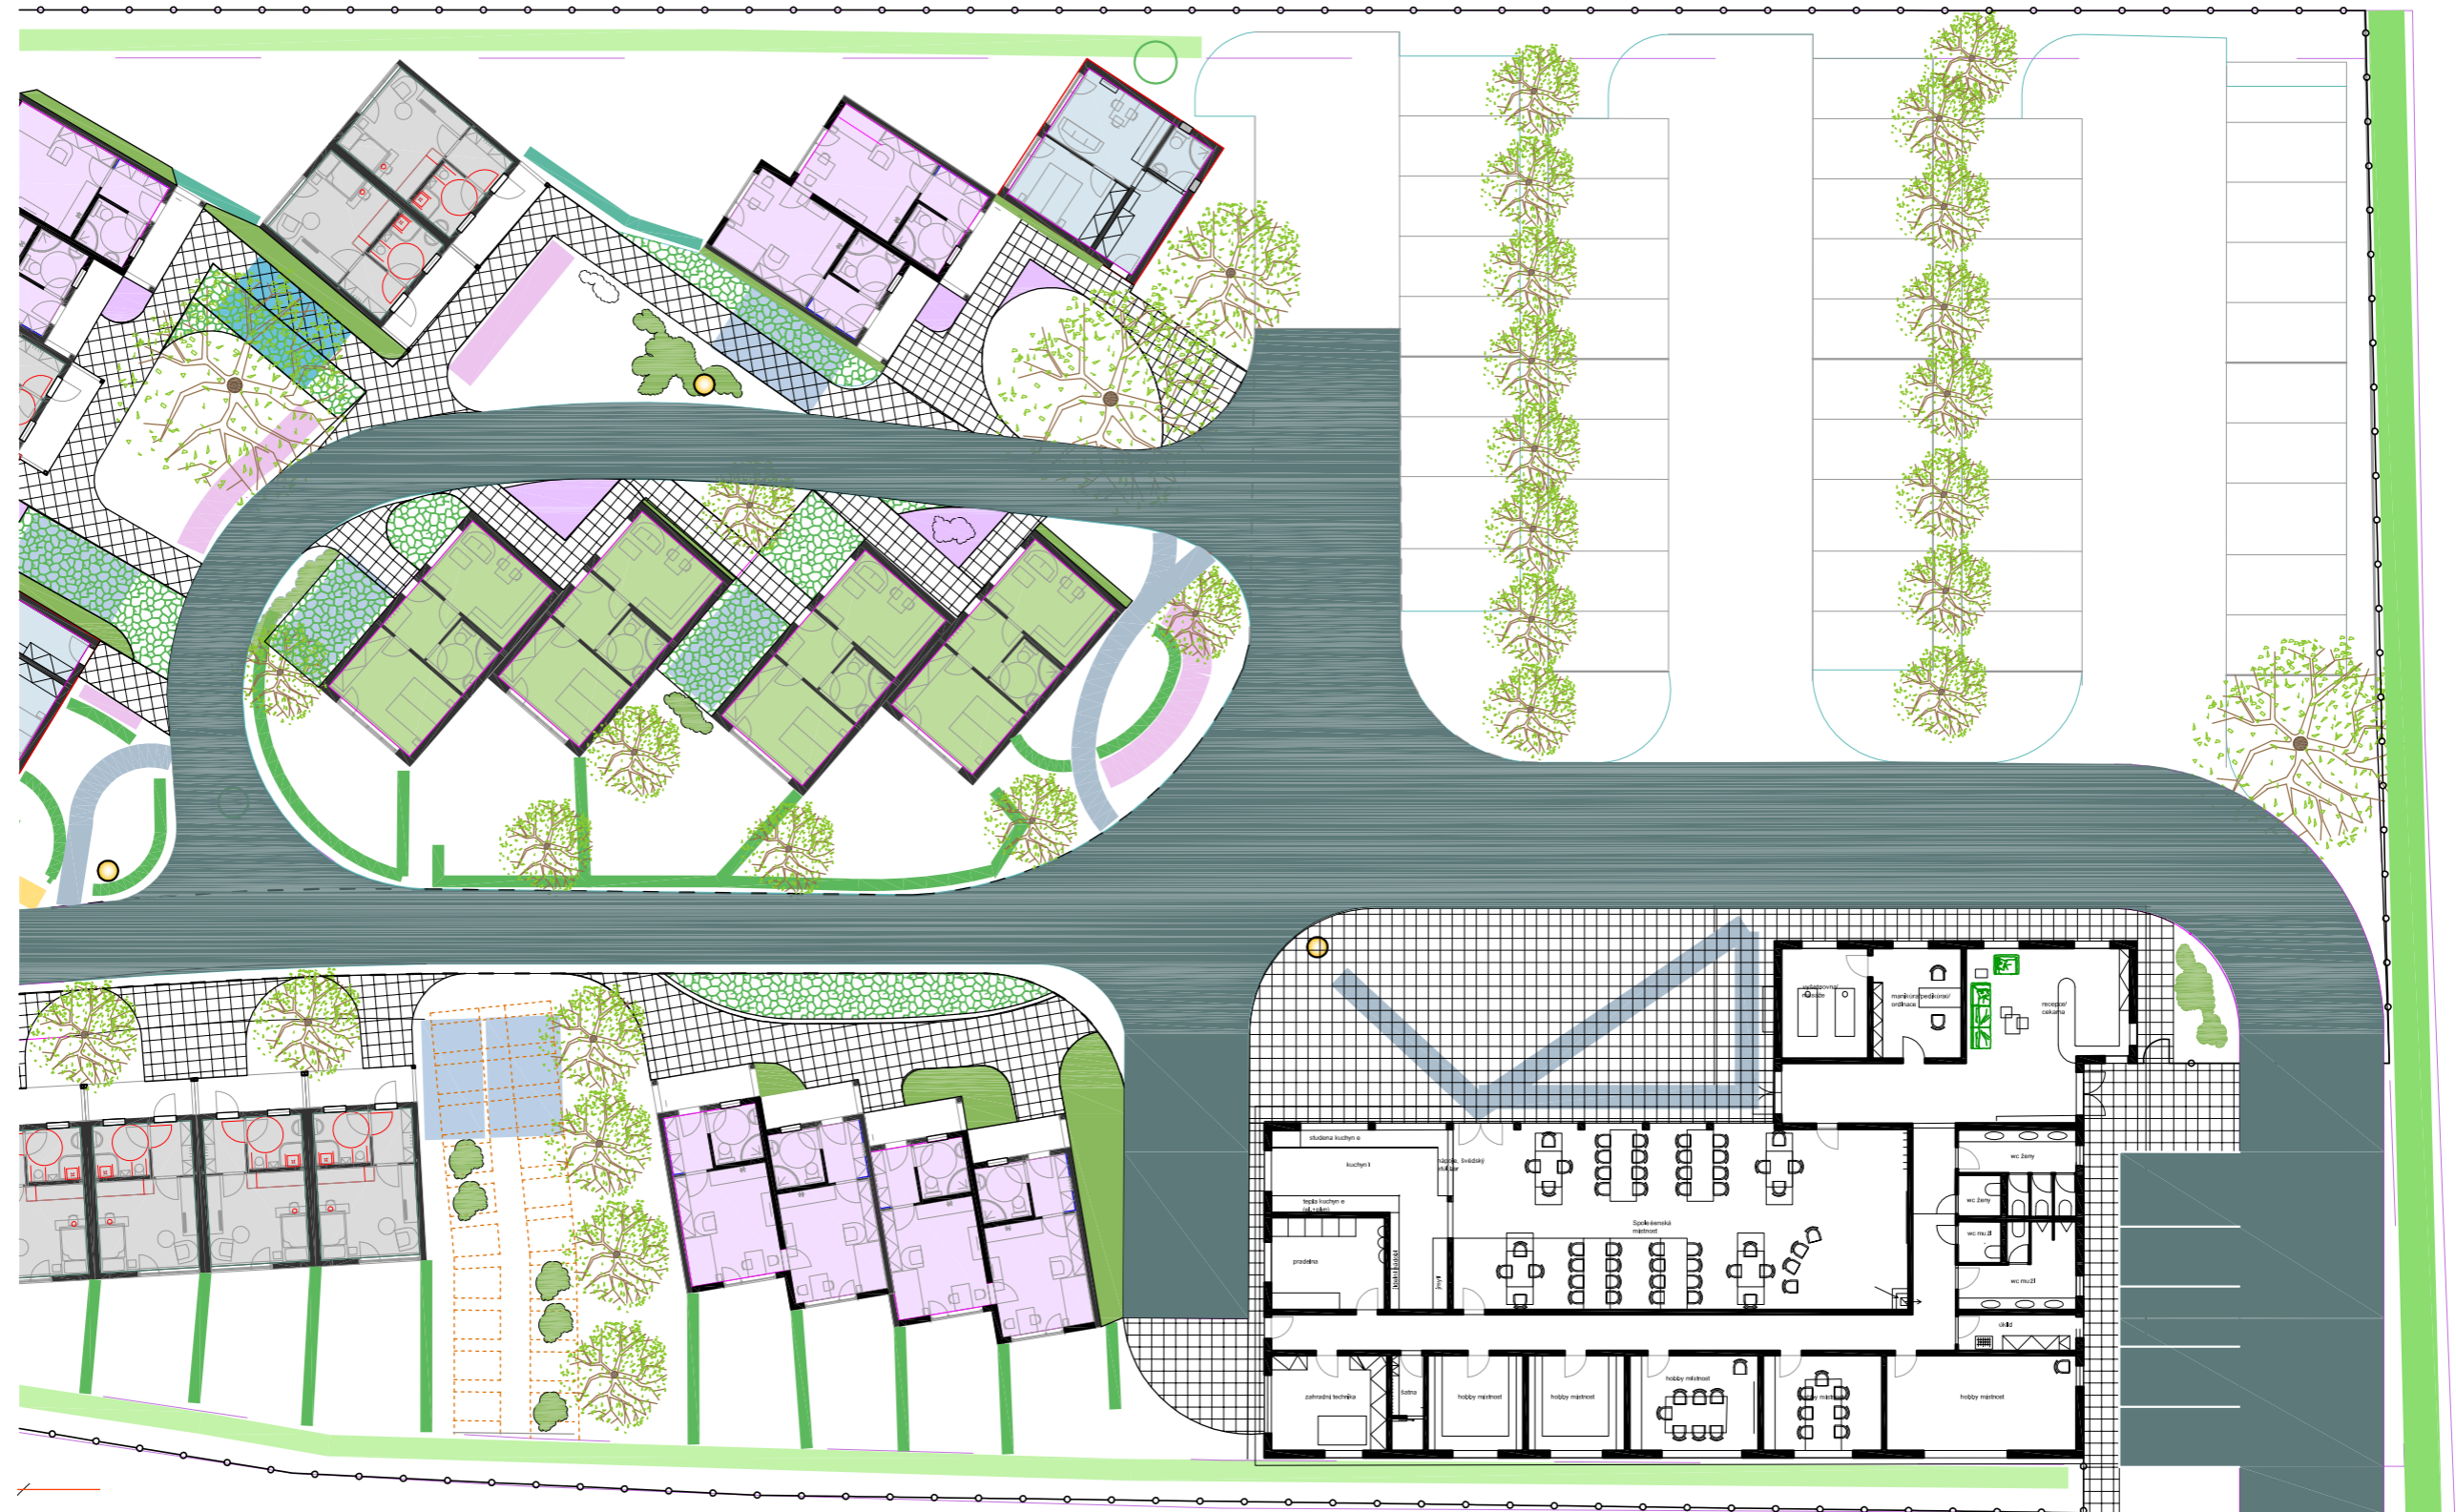





LEGENDA:

	zpevněná plocha (asfalt)
	zpevněná plocha (dlažba)
	zpevněná plocha (kamenná rovnanina/vegetace ve spárách)
	zpevněná pěšina přístup ke kontejnerům
	parková pěšina
	zatravněné koridory pro zahradníka/údržbáře
	stříhaný živý plot
	kvetoucí záhony/ bylinky
	přodopokryvné/plazivé/ popínavé dřeviny
	stromy
	umístění osvětlení
	vnitřní parkovací rezervy
	záhony/ skleníky

Bilance:

celkový počet bytových jednotek	51
maximální počet ubytovaných	63

parkovací stání celkem 59 (+6)

parkovací stání na parkovišti	47
parkovací stání před vjezdem	5
parkovací stání uvnitř areálu	7
parkovací rezerva uvnitř areálu	6

Hlavní budova plocha	582,5
zastavěná plocha	2 360,3
pocha pozemku	10 830
koeficient zastavěnosti	0,218

